



排水計画平面図 恵那市明智町大小屋 地内

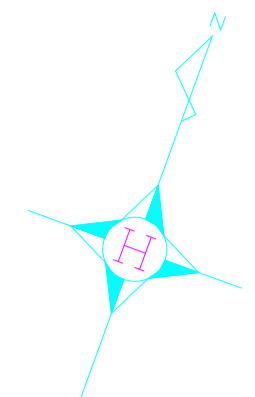


A-1 1/300  
A-3 1/600

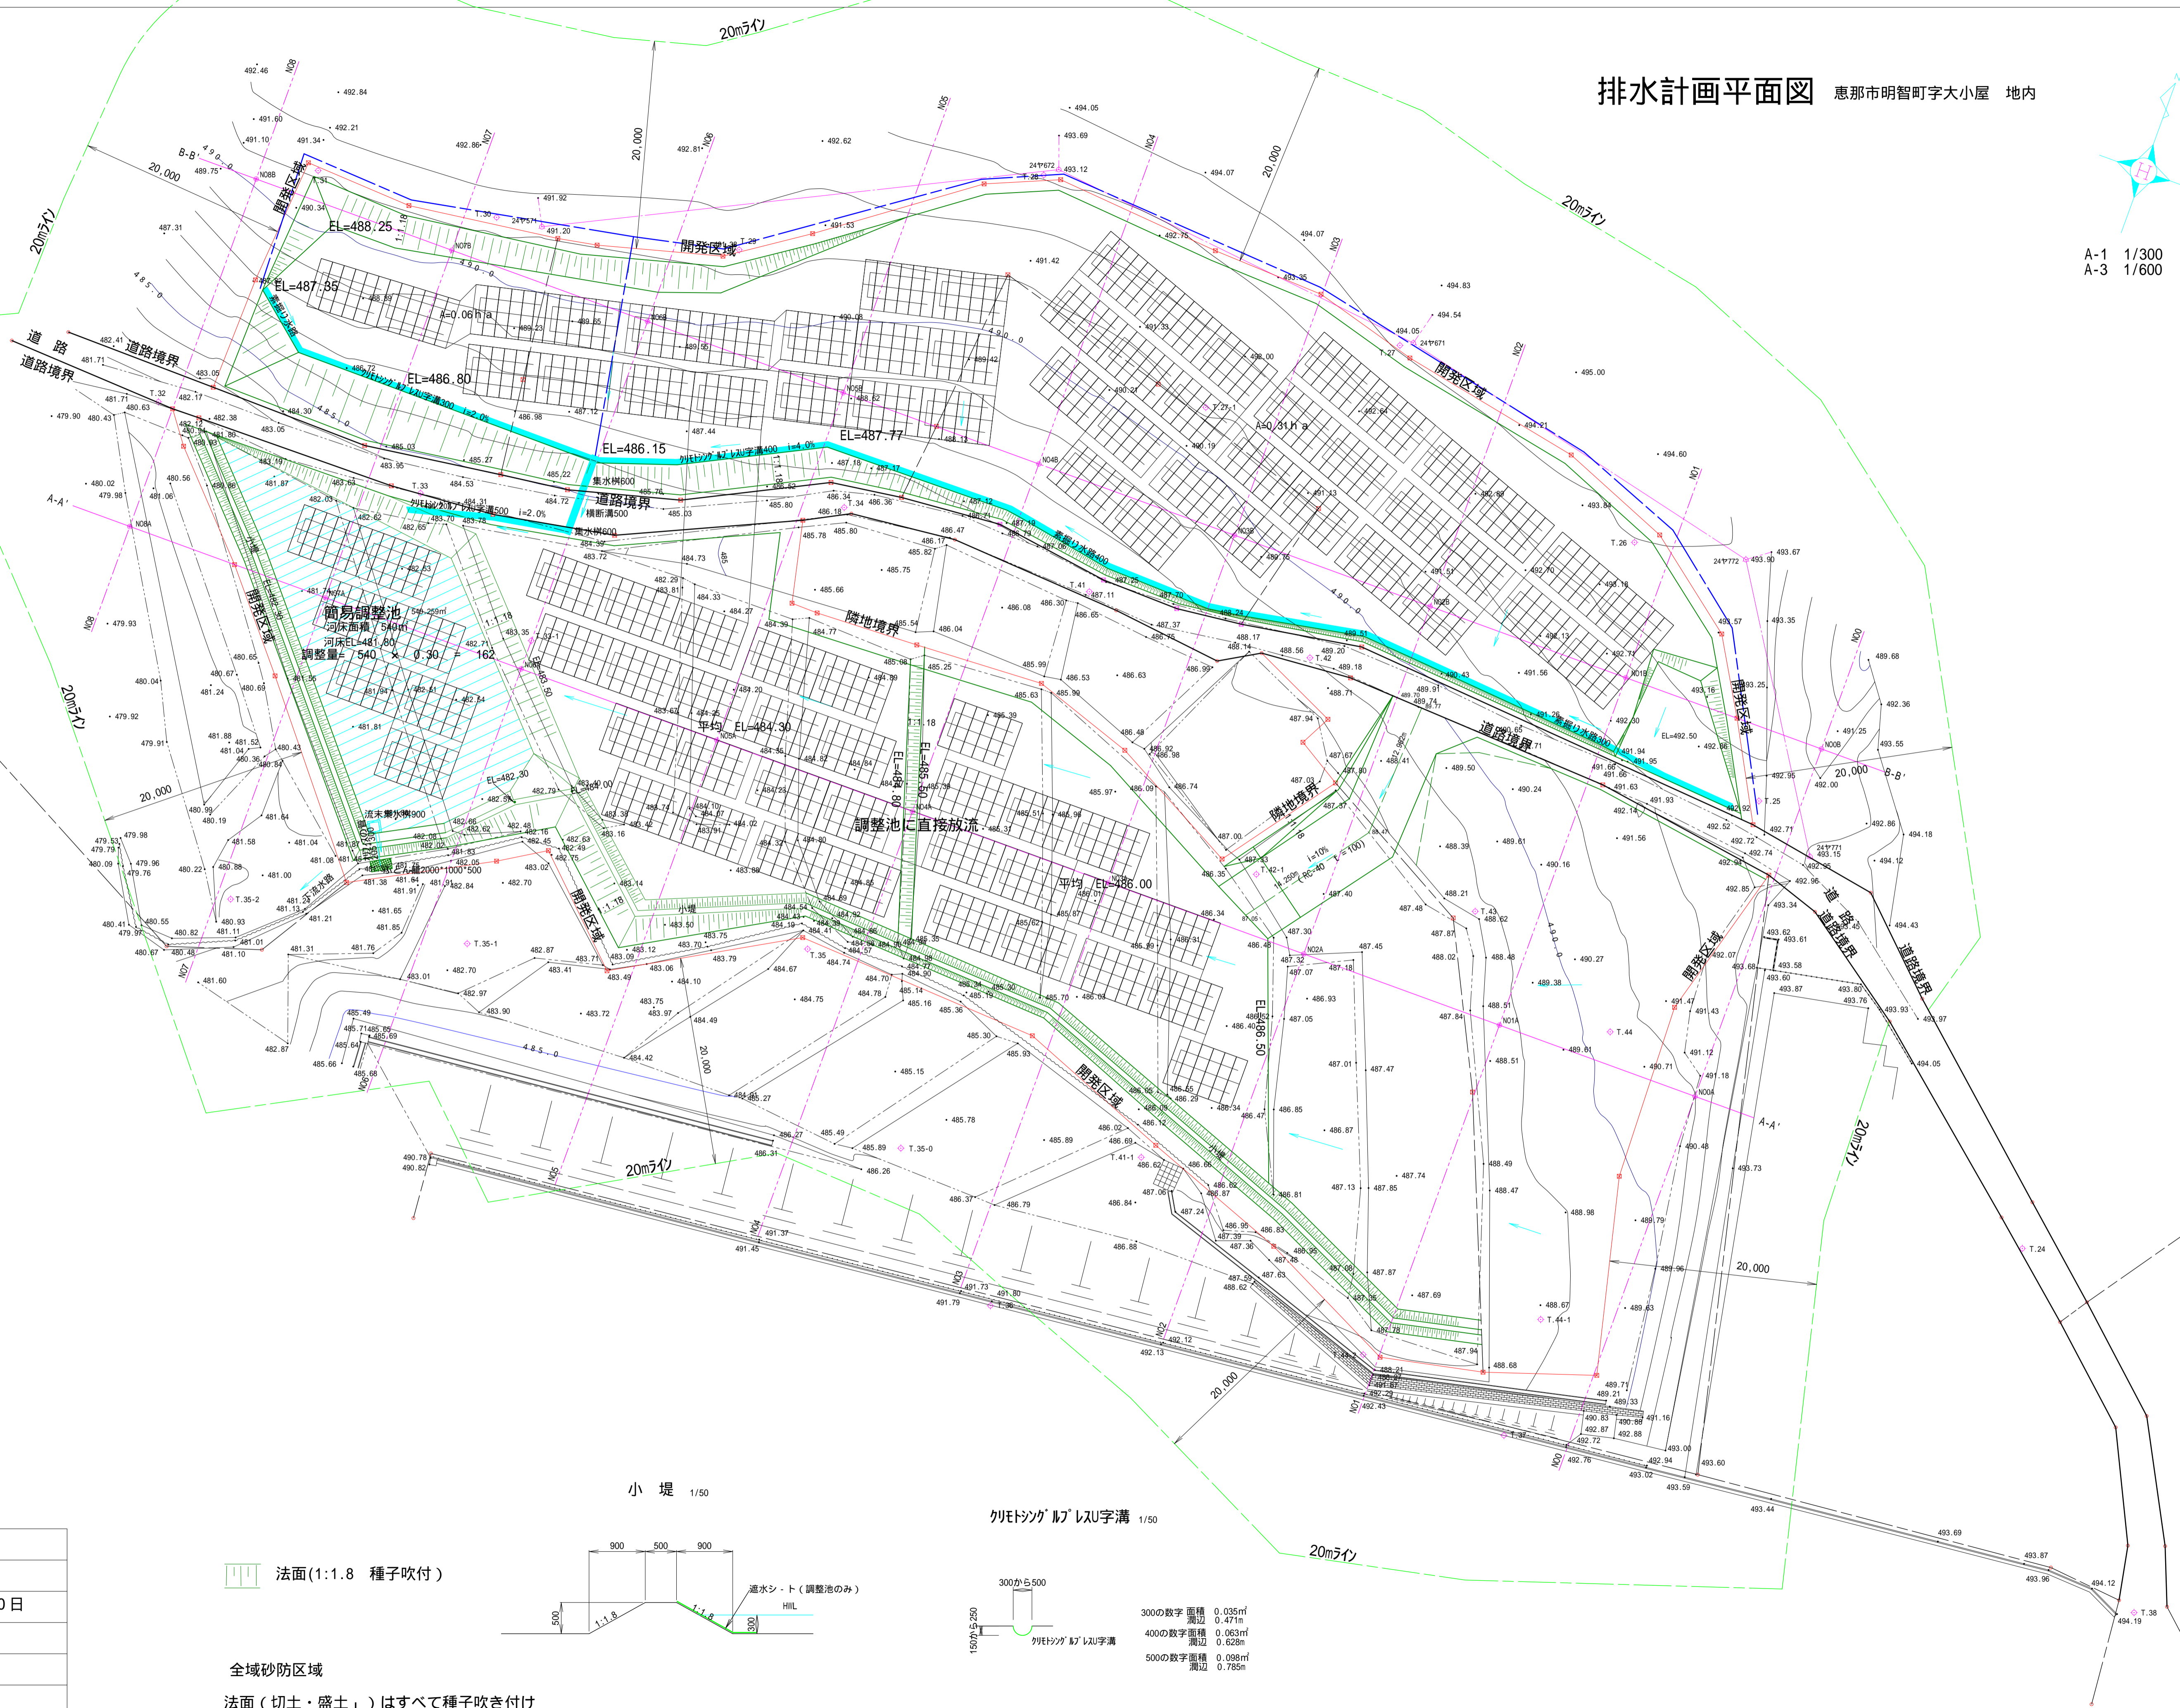


工事名		
図面名	排水計画平面図	
年月日	令和 7年11月20日	
縮尺	A-1 1/300 A-3 1/600	図面番号
施工主	株式会社インテックス	
作製者		

法面(1:1.8 種子吹付)

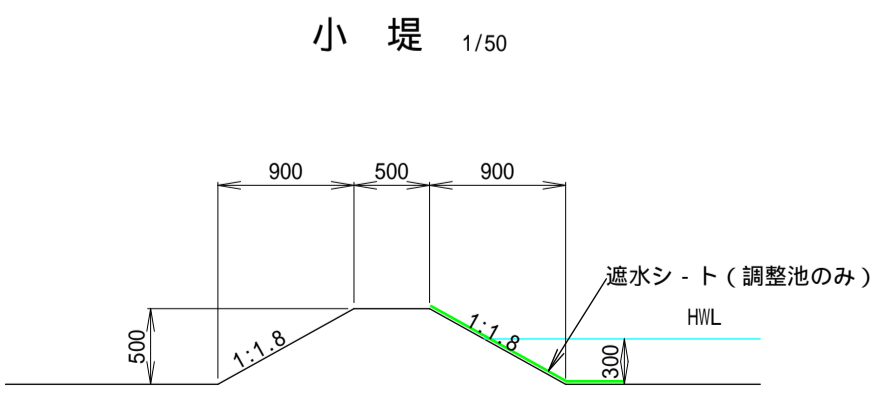

全域砂防区域  
法面(切土・盛土)はすべて種子吹き付け

クモトシグ'ル'レスU字溝 1/50

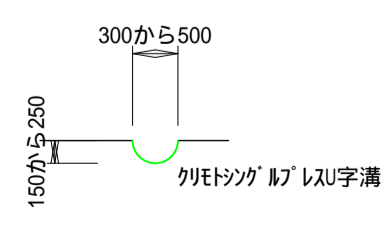

300の数字 面積 0.035㎡  
溝底 0.471㎡  
400の数字 面積 0.063㎡  
溝底 0.628㎡  
500の数字 面積 0.098㎡  
溝底 0.785㎡