



B-B'

GH=490.30
FH=

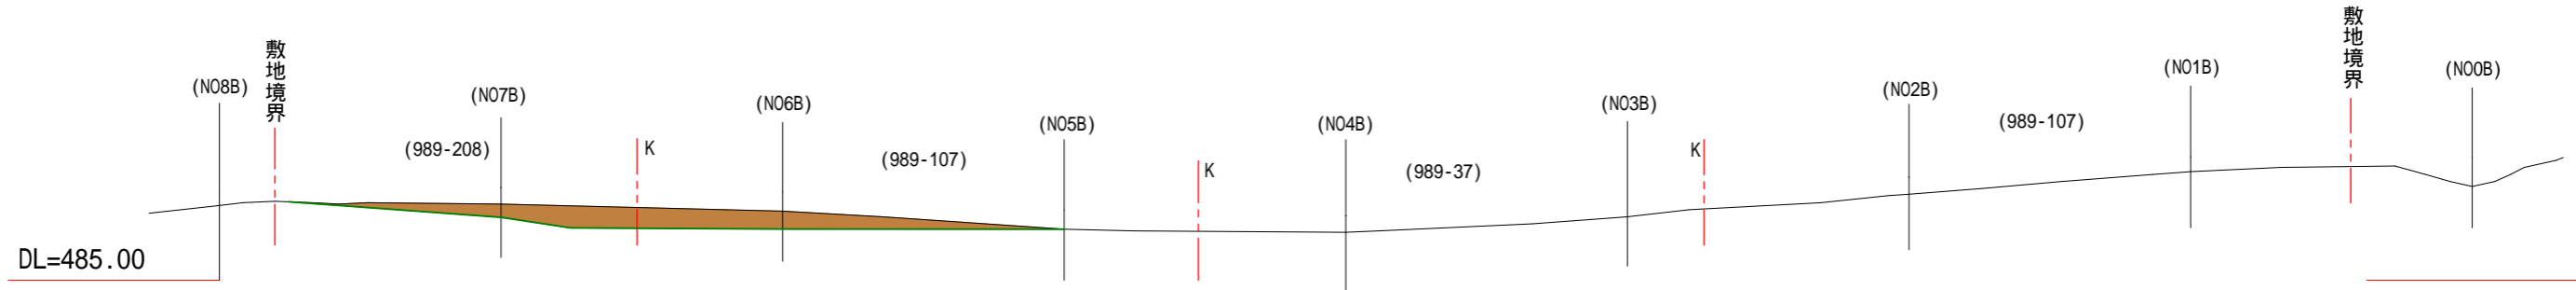

A-A'

GH=480.00
FH=

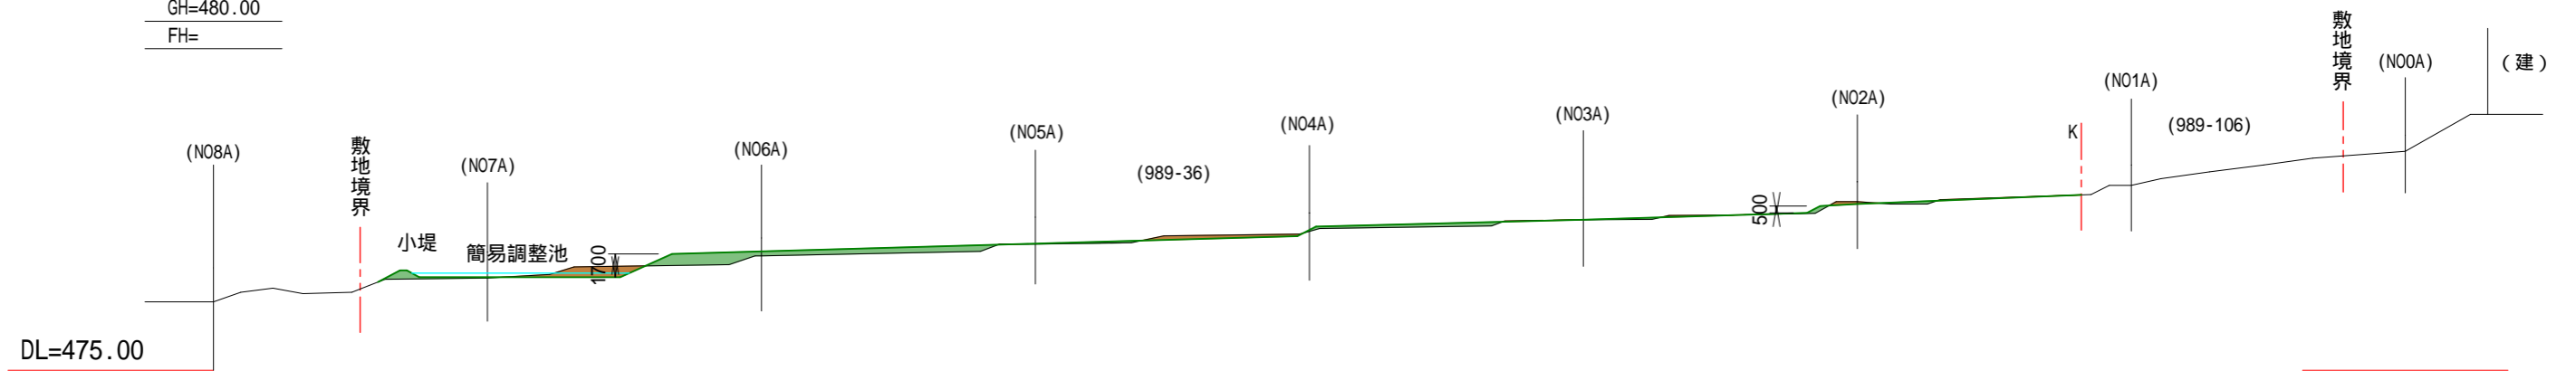


全域砂防区域
法面(切土・盛土)はすべて種子吹き付け

切土
盛土

工事名			
図面名	横断面図 1		
年月日	令和 7年 10月 3日		
縮尺	1 / 500	図面番号	
施工主	株式会社ジェネックス		
作製者			


DL=485.00

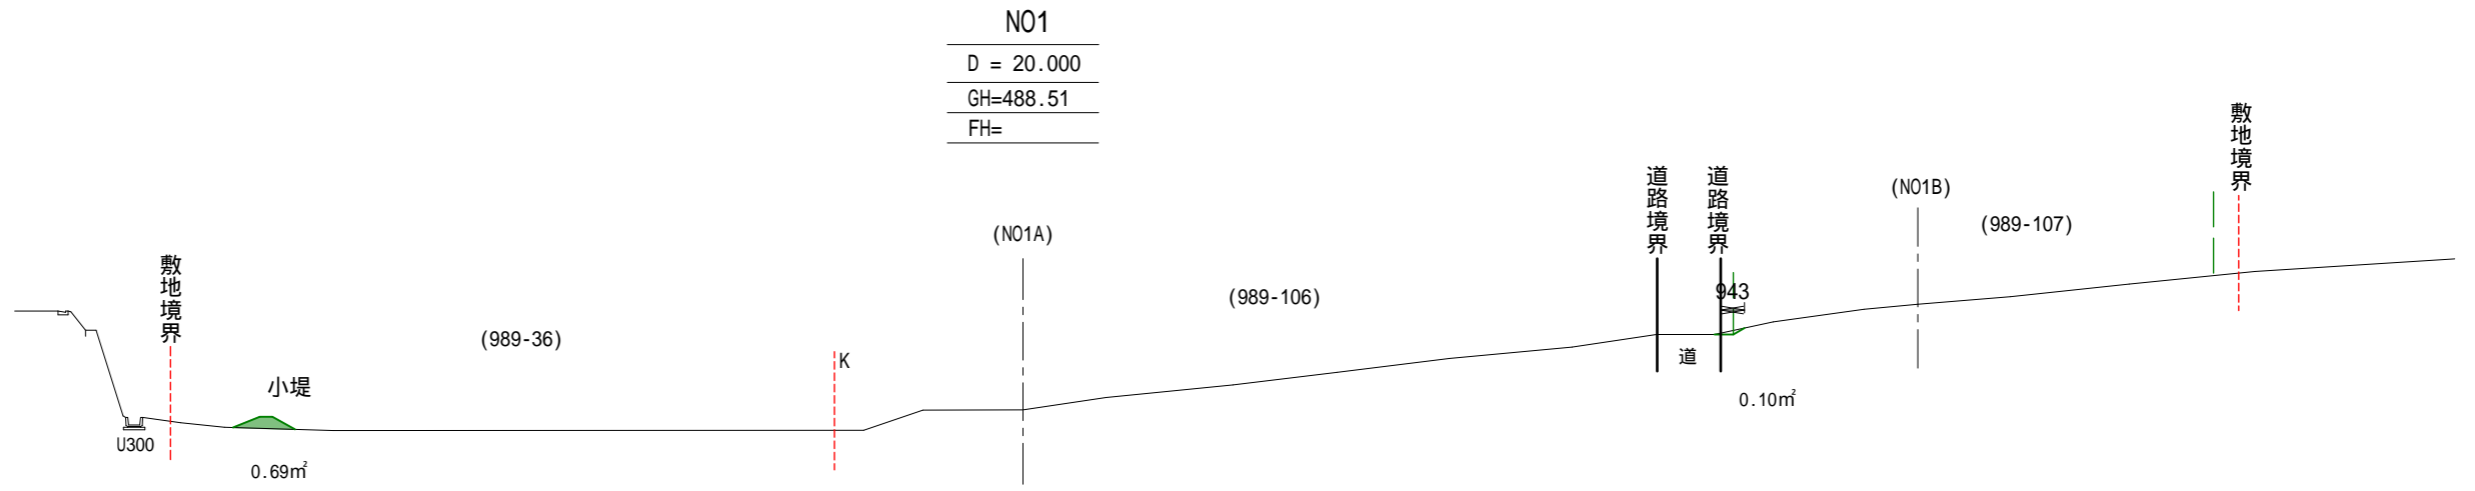

全域砂防区域
法面（切土・盛土）はすべて種子吹き付け


■ 切土
■ 盛土

工事名			
図面名	横断面図 5		
年月日	令和 7年10月3日		
縮尺	1 / 300	図面番号	
施工主	株式会社ジ'ネックス		
作製者			

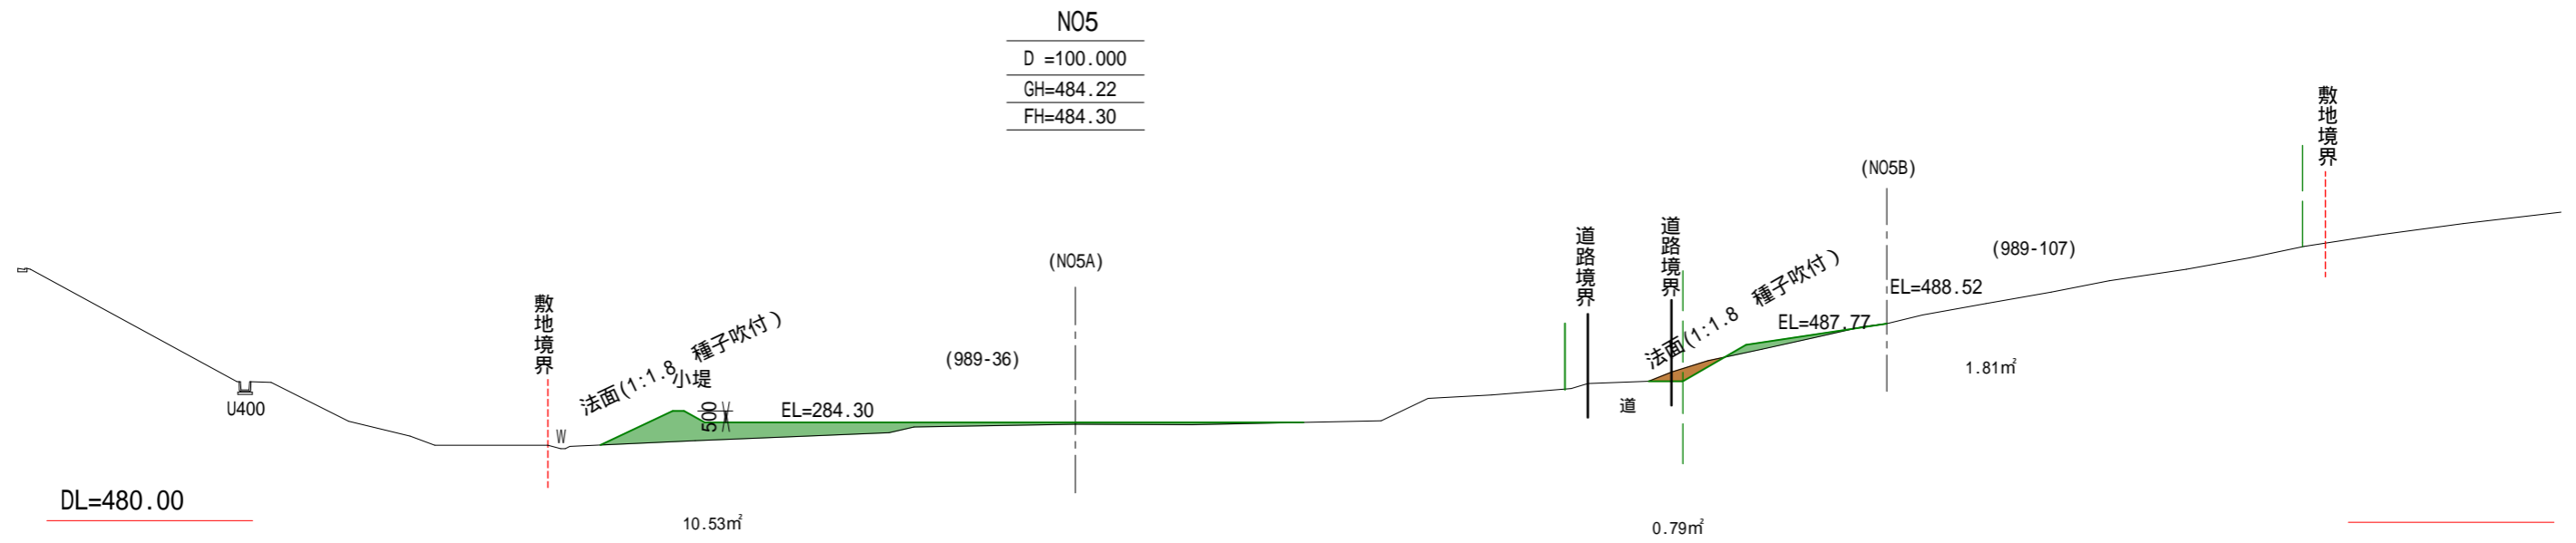

N05
 D = 100.000
 GH=484.22
 FH=484.30

N04
 D = 80.000
 GH=485.15
 FH=485.25

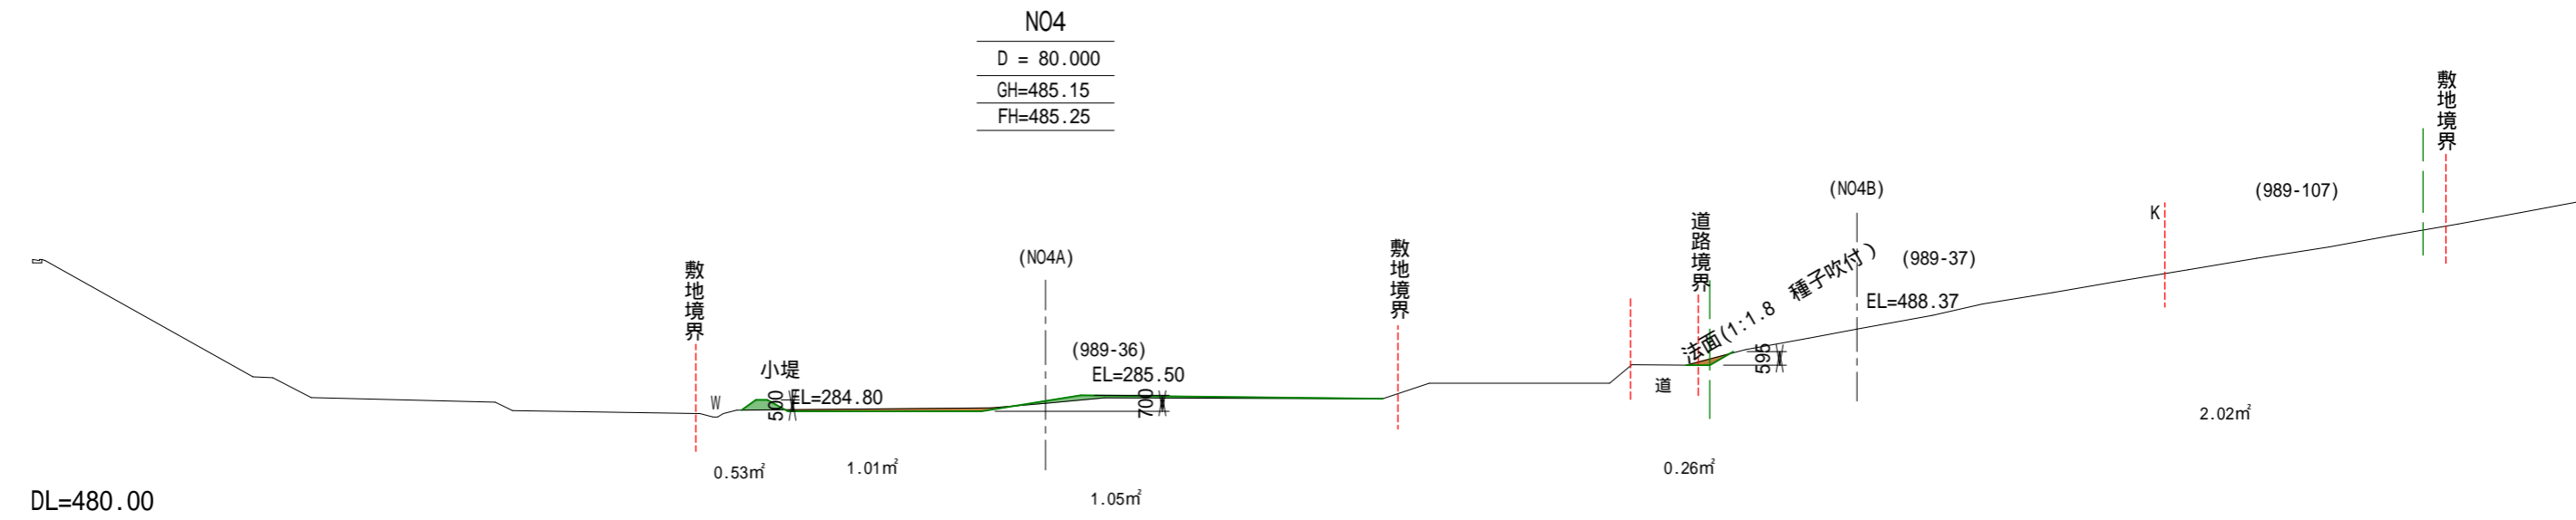


■ 切土
 ■ 盛土

全域砂防区域
 法面（切土・盛土）はすべて種子吹き付け


工事名			
図面名	横断面図 3		
年月日	令和 7年10月3日		
縮尺	1 / 300	図面番号	
施工主	株式会社ジエックス		
作製者			

DL=475.00

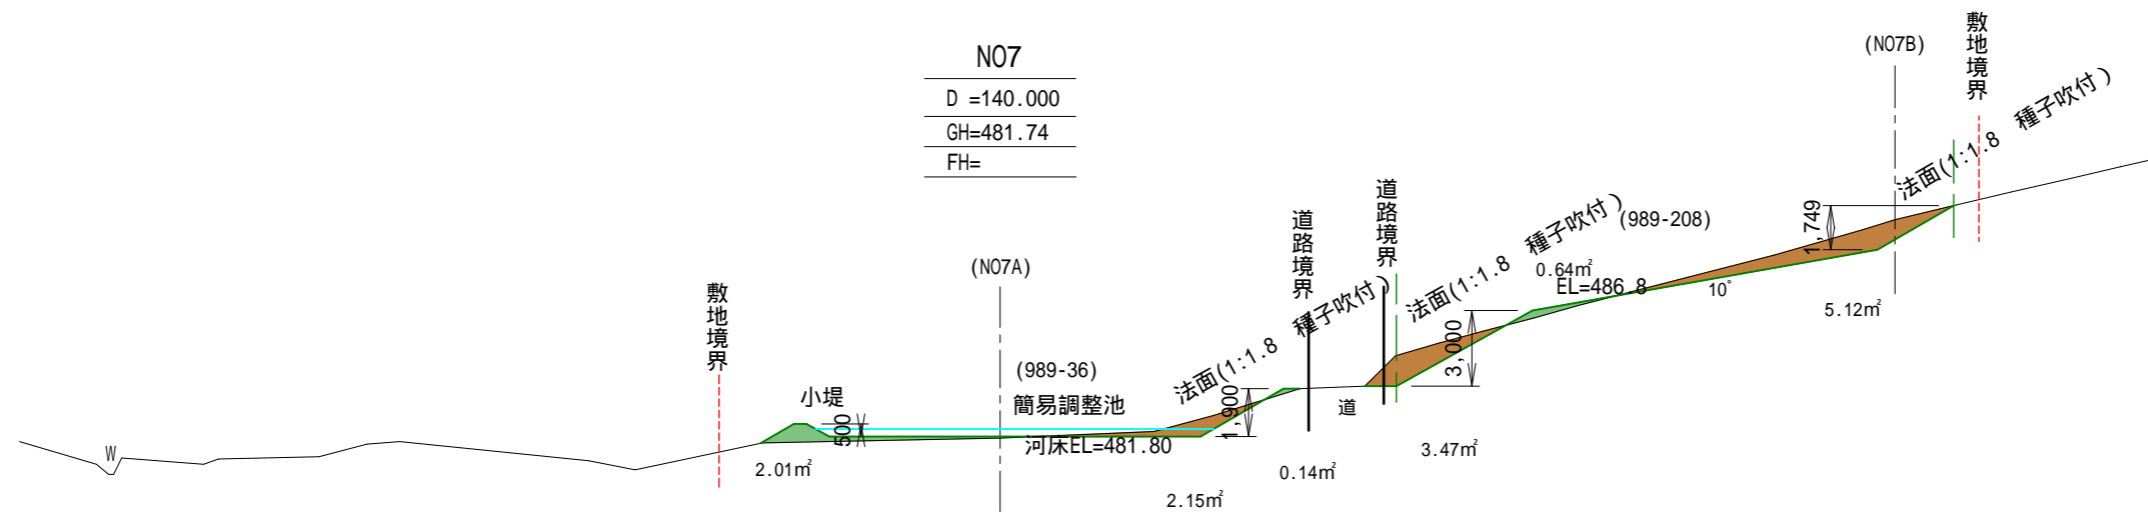

N07
D =140.000
GH=481.74
FH=

DL=475.00

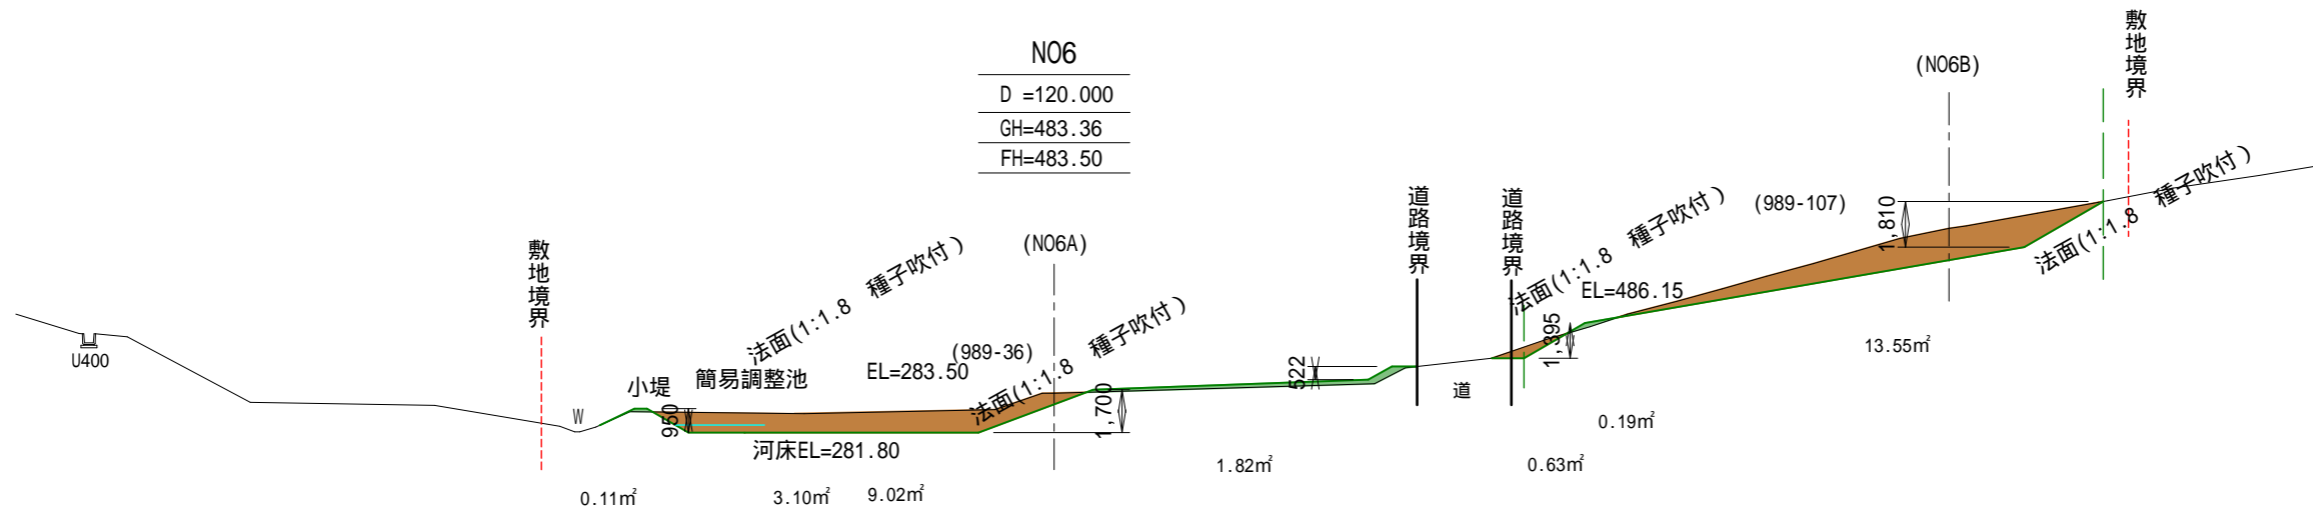

N06
D =120.000
GH=483.36
FH=483.50

切土
盛土

全域砂防区域
法面(切土・盛土)はすべて種子吹き付け

工事名			
図面名	横断面図 2		
年月日	令和 7年10月3日		
縮尺	1 / 300	図面番号	
施工主	株式会社ジエックス		
作製者			