
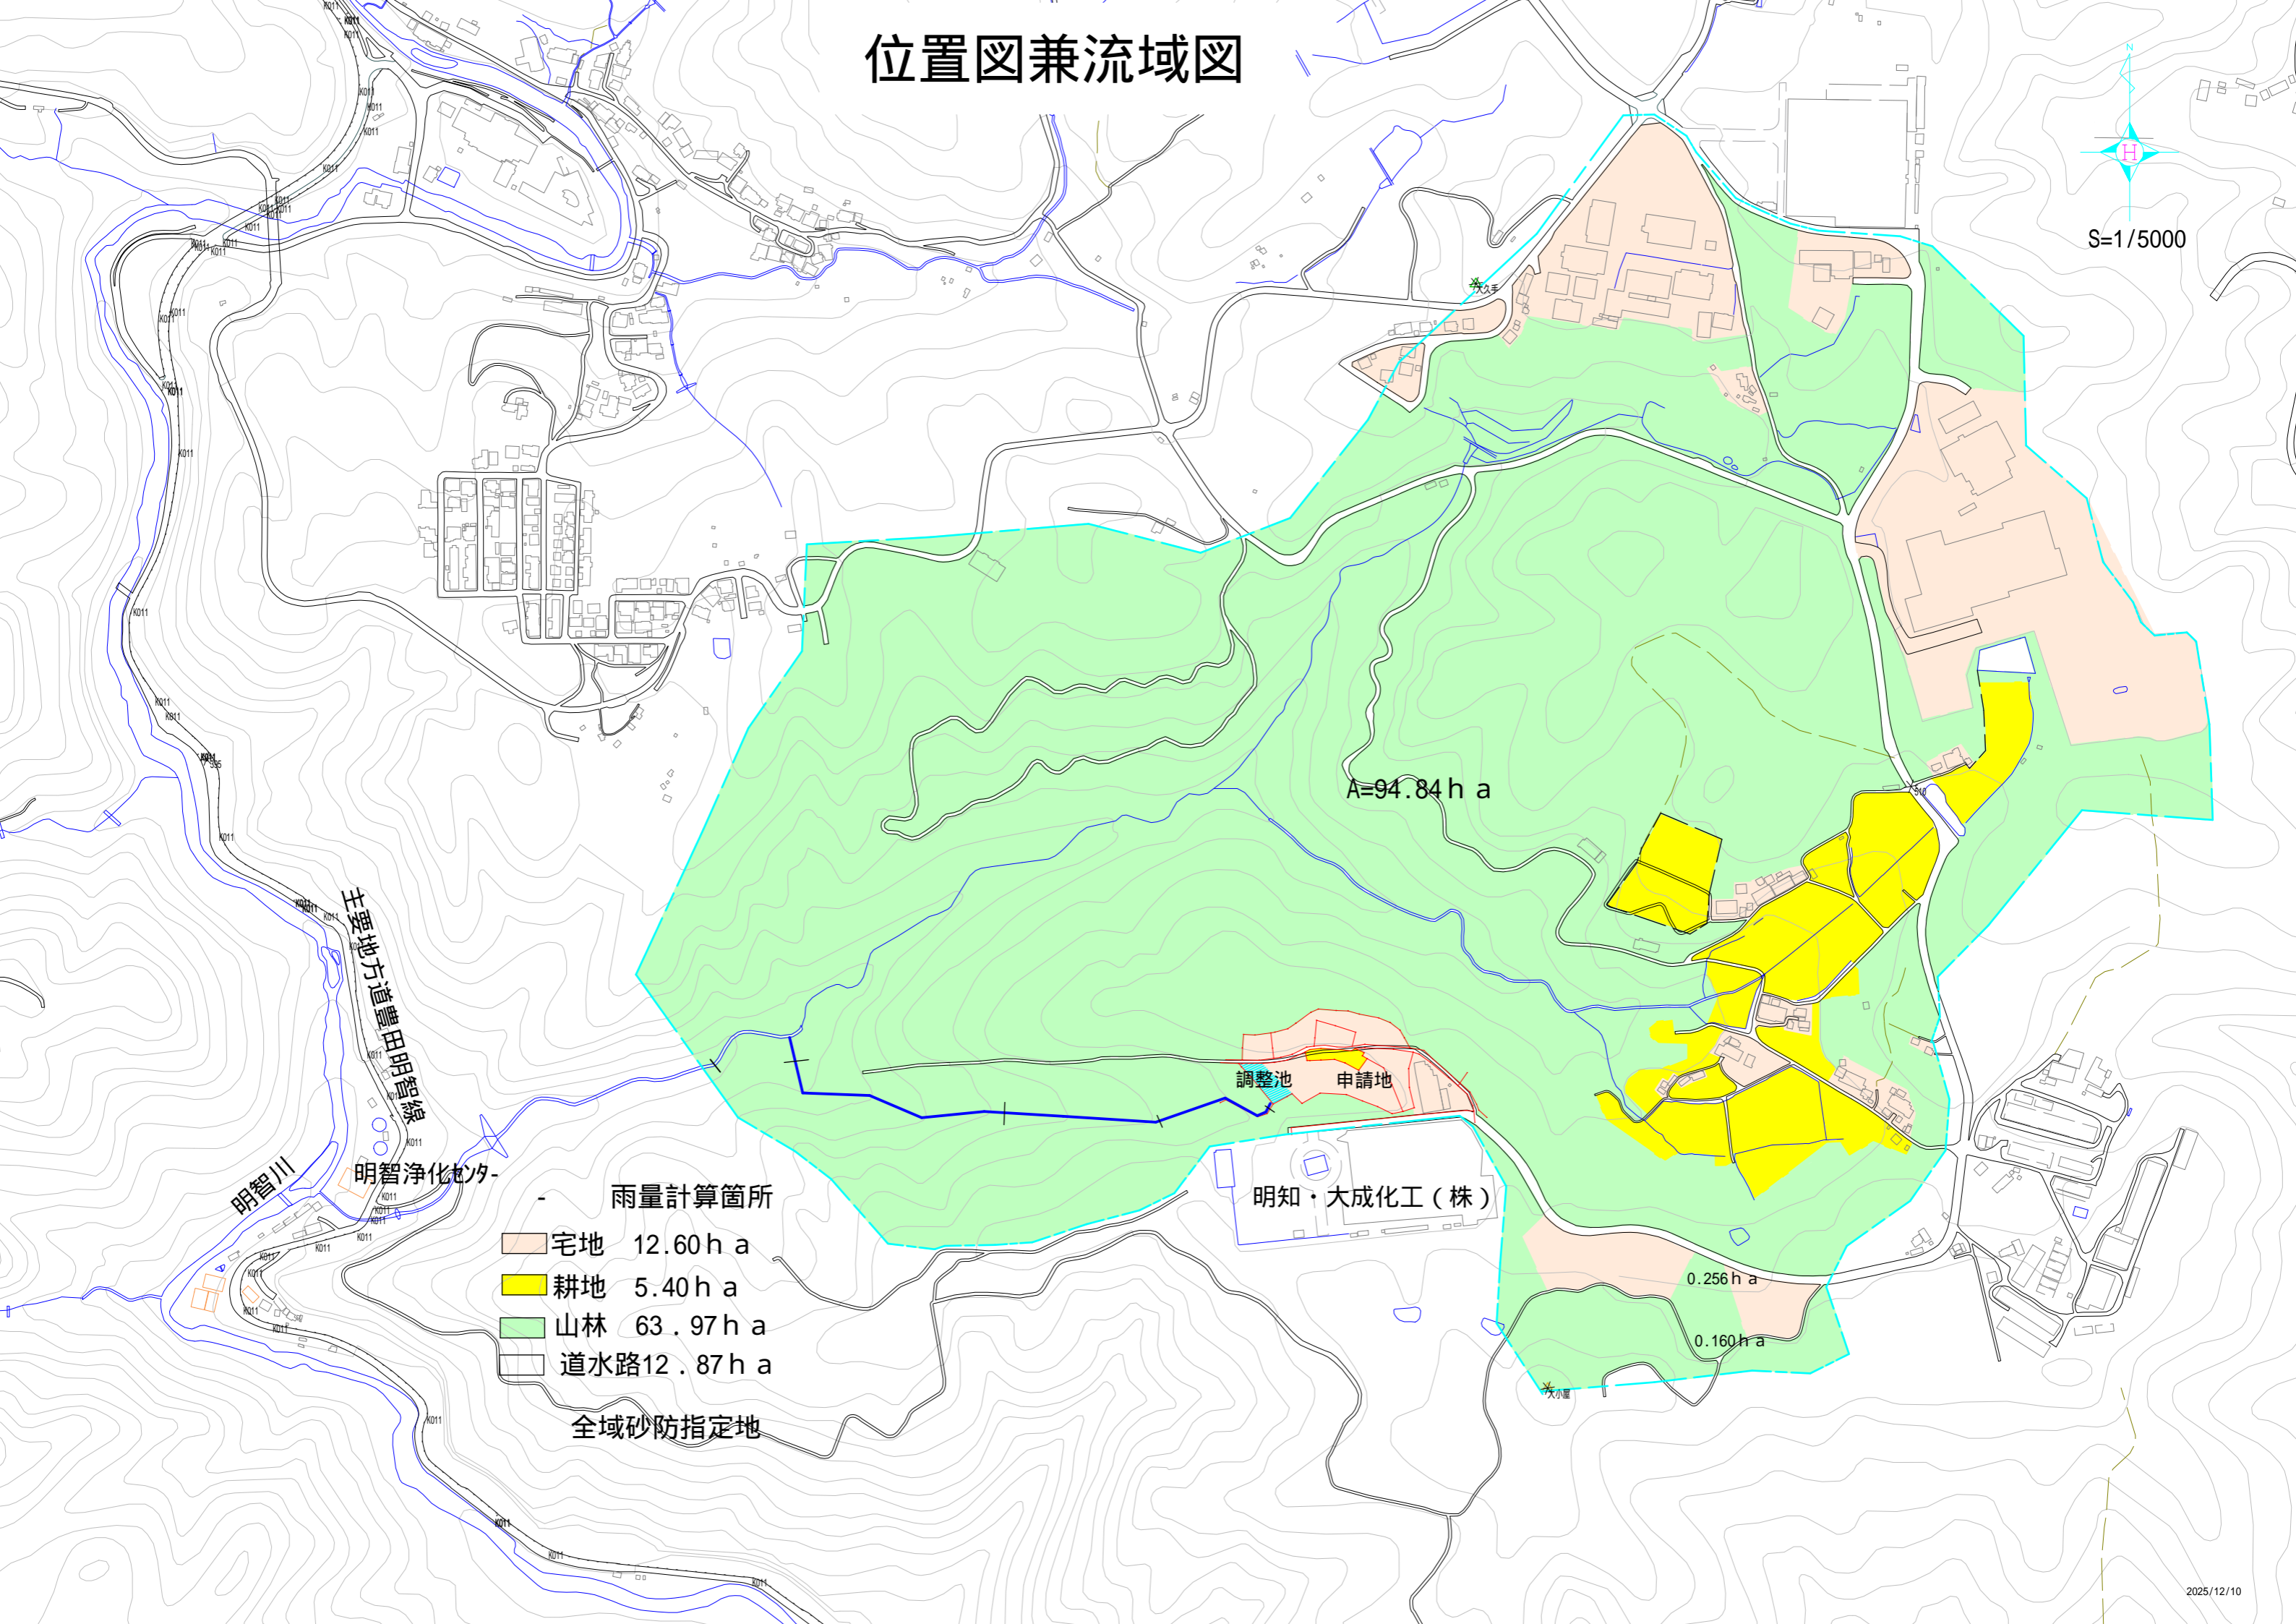


位置図兼流域図

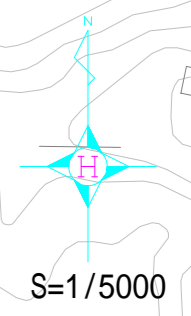

- 雨量計算箇所
- 宅地 12.60 h a
 - 耕地 5.40 h a
 - 山林 63.97 h a
 - 道水路 12.87 h a

全域砂防指定地