NO.A 断面図 S=1/300

盛土=2.2㎥
切土=7.8㎥

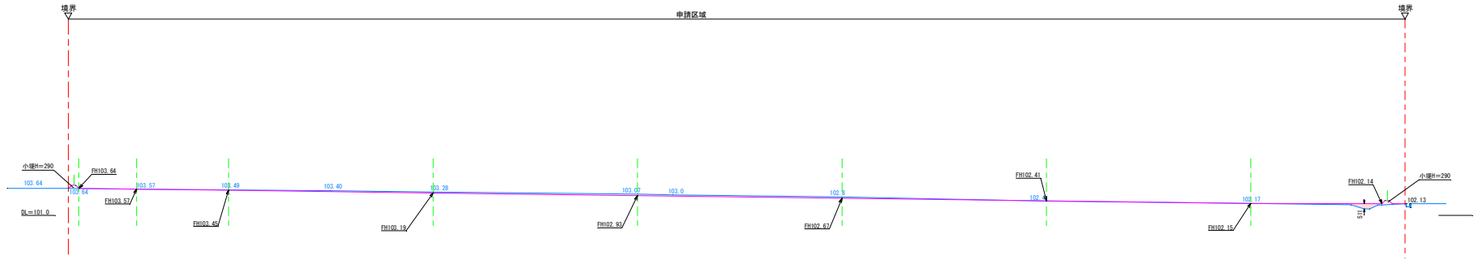

NO.B 断面図 S=1/300

盛土=0.9㎥
切土=15.0㎥

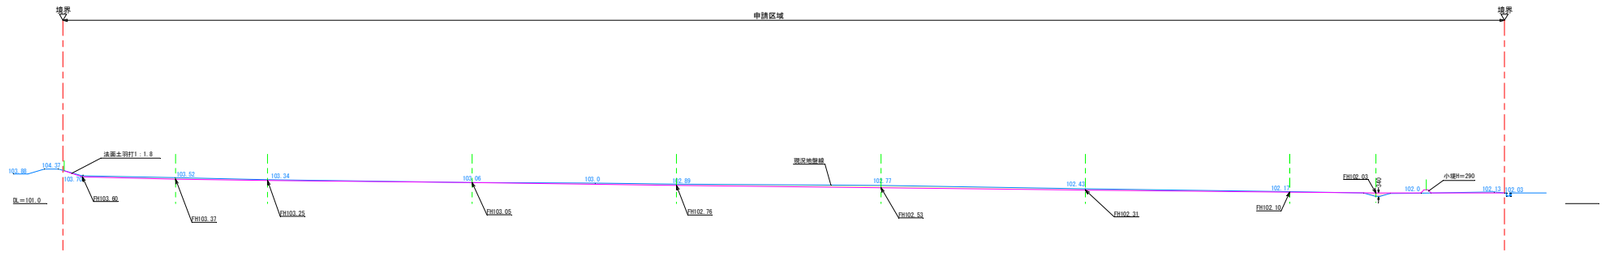

NO.C 断面図 S=1/300

盛土=3.3㎥
切土=3.0㎥

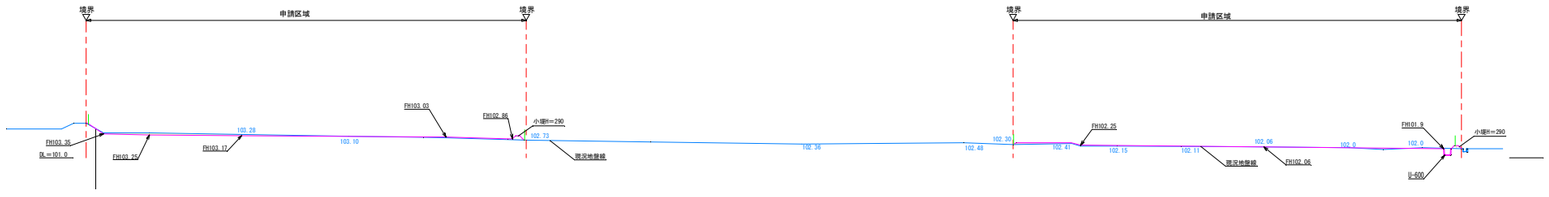

NO.D 断面図 S=1/300

盛土=1.6㎥
切土=0.6㎥

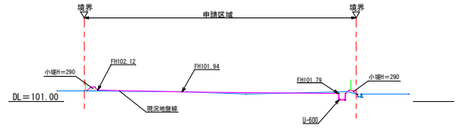

NO.E 断面図 S=1/300

盛土=0.7㎥
切土=8.6㎥

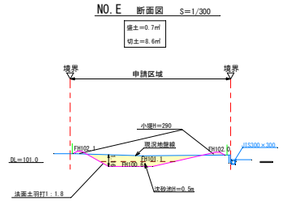

*計画地においては敷地を重機等にて十分に転圧し締め固めること。

凡例1

- 事業区域
- 計画線を示す
- 青字 現況高さを示す
- 青線は現況を示す

凡例2

- 盛土
- 切土

工事名	（株）ジェネックス御中　いなべ市大安町宇賀新田　太陽光発電所工事				
図面名	断面図-1				
縮尺	A1：S=1/300 A3：S=1/600	作成日	2025・12・04	図面番号	6
図面作成者					